


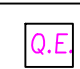









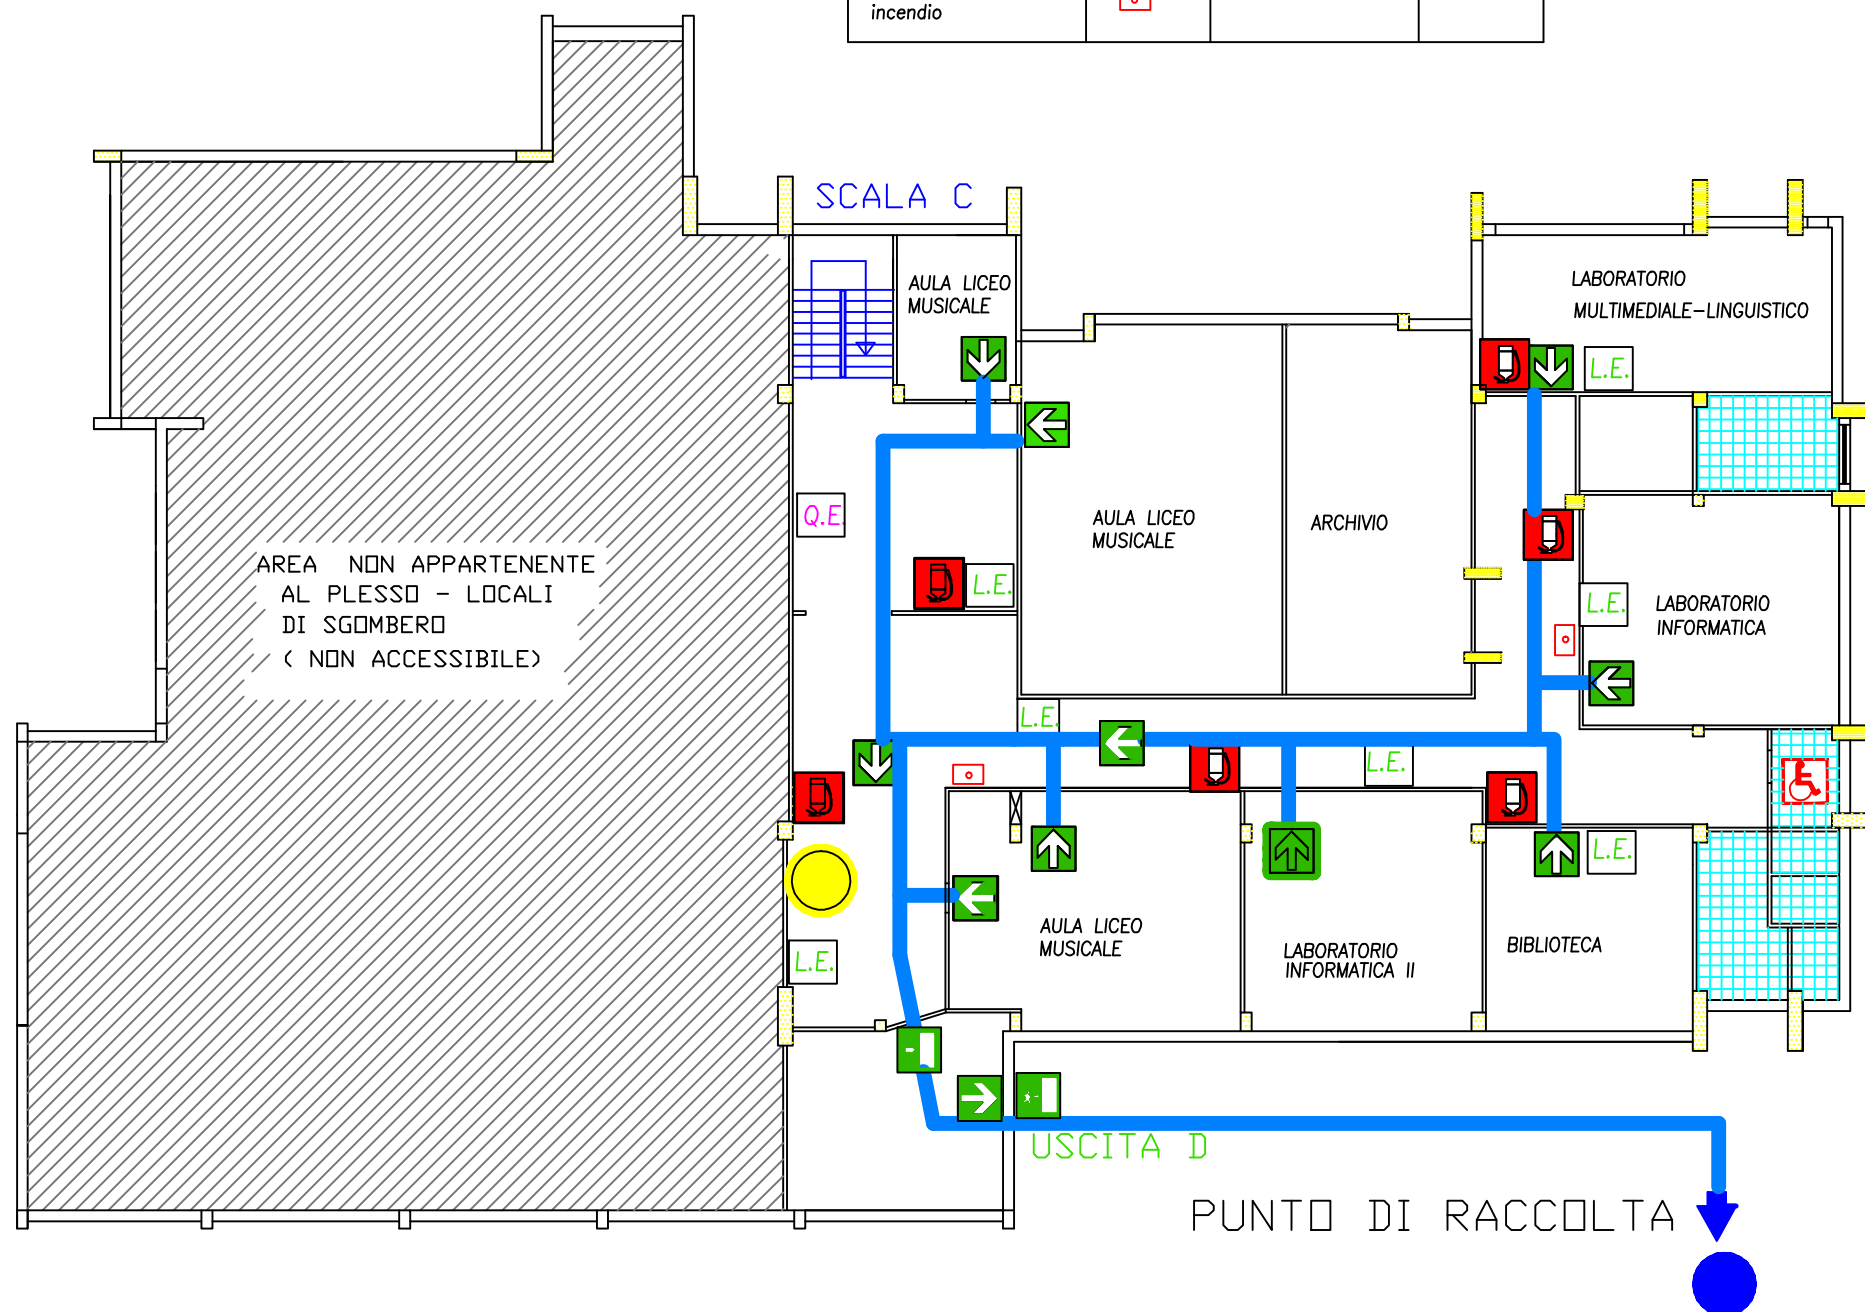


LEGENDA SIMBOLOGIA			
Descrizione	Simbolo grafico	Descrizione	Simbolo grafico
Manichetta antincendio		Direzione per via d'uscita	
Estintore		Quadro elettrico	
Uscita d'emergenza		Lampade d'emergenza	
Direzione per via d' uscita		Zona concentrazione	
Porta d'emergenza		Attacco V.V.-F.F.	
Pulsante allarme incendio			

LEGENDA PIANO DI EVACUAZIONE LABORATORI				PUNTO DI RACCOLTA Zona di concentrazione
Ambienti	PRIORITA'	PERCORSO	Uscita di emergenza	
Tutti gli ambienti	nessuna	BLU	USCITA D	
+ PERCORSO ESTERNO SINO ALLA ZONA DI RITROVO				

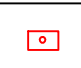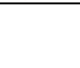

osservatore 

R.S.P.P.

PIANTA PIANO SEMINT.  
 SCALA 1: 200

