



# ISTITUTO DI ISTRUZIONE SUPERIORE "CARLO PISACANE" SAPRI

ORDINAMENTO LICEALE: CLASSICO - MUSICALE - SCIENTIFICO  
ORDINAMENTO PROFESSIONALE: I.P.S.A.S.R. - I.P.S.E.O.A.



Via Gaetani, snc - 84073 SAPRI (SA) - C.M.:SAIS011002 - C.F.:84001780653 - Tel. 0973-391325 - Fax: 0973/604477  
-web : [www.ilsisacanesapri.gov.it](http://www.ilsisacanesapri.gov.it) - e-mail: [sais011002@istruzione.it](mailto:sais011002@istruzione.it)



Legenda PIANO DI EVACUAZIONE PIANO PRIMO				PUNTO DI RACCOLTA Zona di concentramento
Ambienti	PRIORITA'	PERCORSO	Uscita di emergenza	
Aule 7-8-9	nessuna	VERDE SCURO	SCALA B+ USCITA E al piano rialzato	
Aule 12-13-14 15-16	nessuna	MAGENTA	SCALA ANTINCENDIO	
Aule 10-11-12 Laboratorio Tecnico	nessuna	ROSSO	SCALA A+ USCITA A al piano rialzato	
+ PERCORSO ESTERNO SINO ALLA ZONA DI DI RITROVO				 

Legenda Simbologia			
Descrizione	Simbolo grafico	Descrizione	Simbolo grafico
Manichetta antincendio		Direzione per via d'uscita	
Estintore		Quadro elettrico	
Uscita d'emergenza		Lampade d'emergenza	
Direzione per via d' uscita		Pulsante allarme incendio	
Porta d'emergenza		Attacco V.V.-F.F.	

osservatore

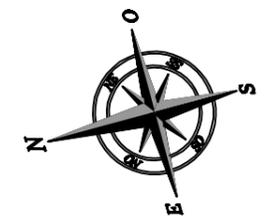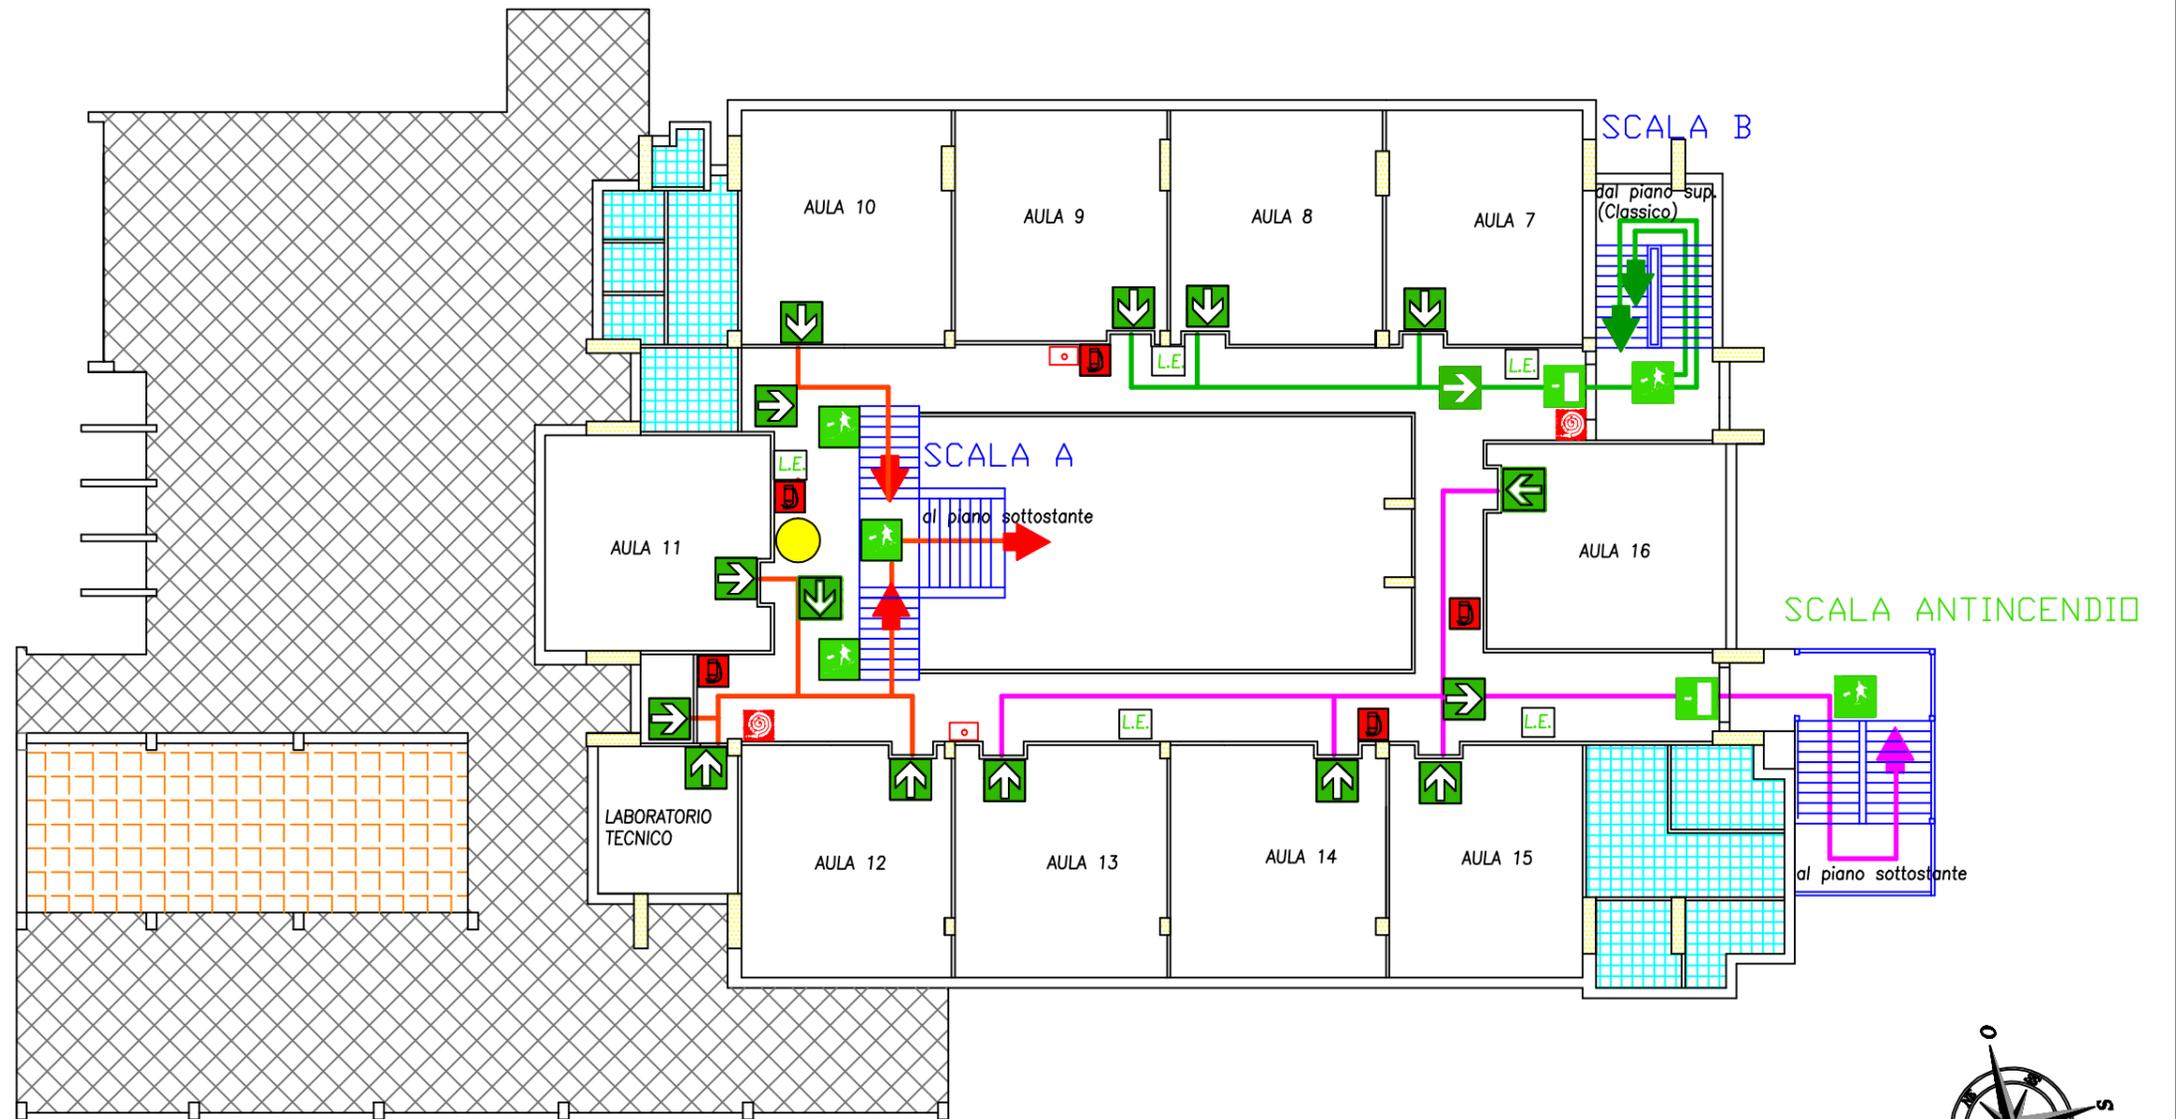

PIANTA PIANO PRIMO  
SCALA 1: 200